



SEGUNDA PLANTA

LEYENDA LESIONES

-  GRIETAS HORIZ.
-  GRIETAS VERT.
-  FISURAS FALSO T.
-  HUMED.TECHO
-  HUMED.BAJO SUELO
-  MALOS OLORES
-  MAL ESTADO ALERO/TEJADO

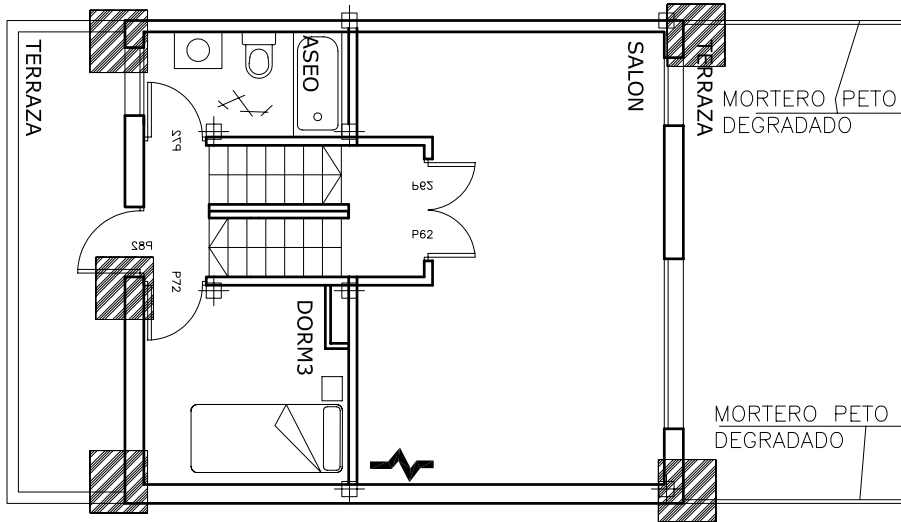


PRIMERA PLANTA

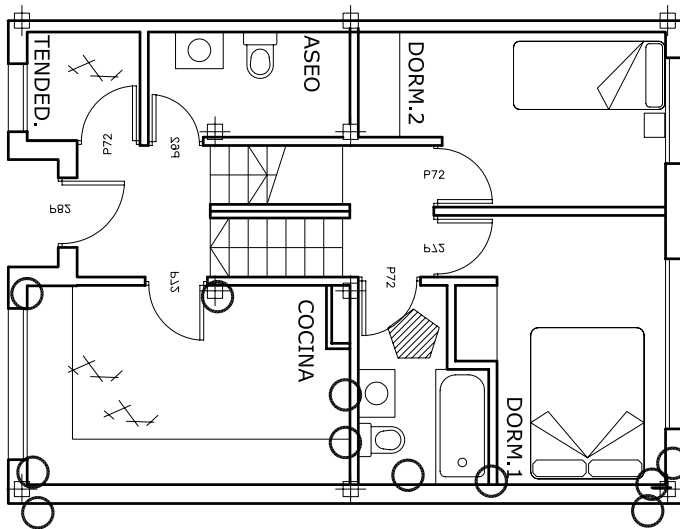

ESCALA :
1/100

ESCALA GRAFICA:

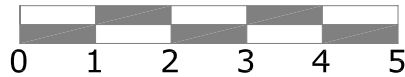

FECHA:

VIVIENDA TIPO:

DIRECCION POSTAL:

INSPECCION TECNICA EDIFICIO

